
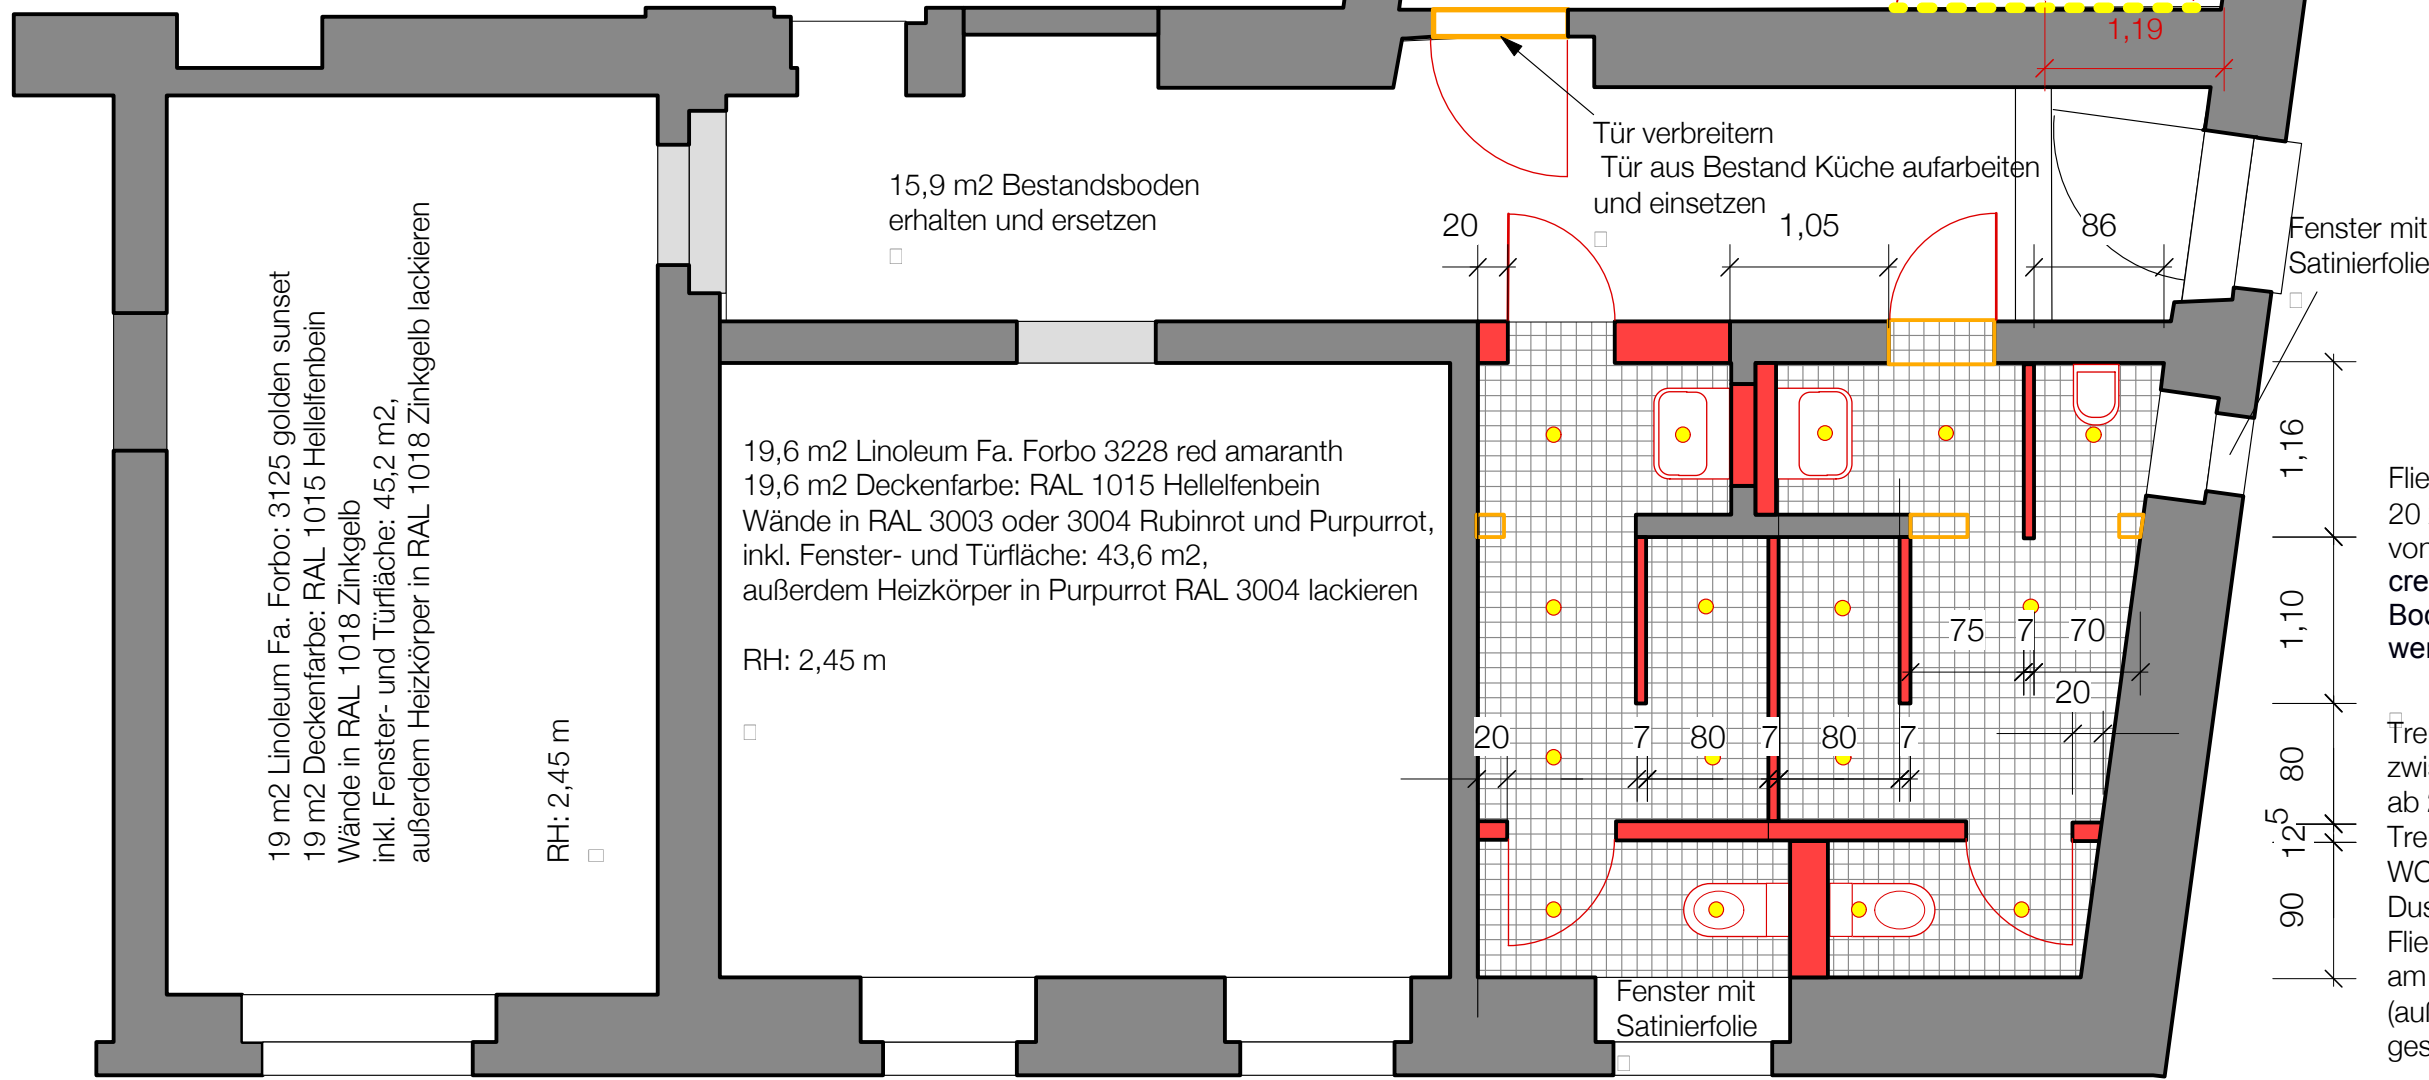


Beleuchtung Duschräume und WCs  
16 Stück

NV-Einbaudownlight GX5,3/50W IP65 chrom

NV-Einbaudownlight rund mit erhöhter Schutzart,  
starr Strahlwassergeschützt Farbe: chrom  
Material: Guss - Glas satiniert Bestückung: 1x  
GX5,3 QRCBC51 50Wmax. Deckenausschnitt:  
72mm Durchmesser: 80mm Einbautiefe: 90mm  
Höhe: 5mm Deckeneinbau über Spannfeder  
Schutzart: IP65 - bei Einbau in geschlossenen  
Decken Schutzklasse: III  
Bezeichnung NV-Einbaudownlight GX5,3/50W  
IP65 chrom  
Artikelklasse Downlight  
Artikelnummer 2062.02

Abtrennung Stauraum durch GK-Wand  
parallel zur Fensterwand  
Tür als abschließbare, flächenbündige  
Schränktür ausbilden, Farbe ähnlich Wandfarbe:  
z.B. Resopal 0433-60 oder Thermopal U249  
oder in Wandfarbe lackiert RAL 1014

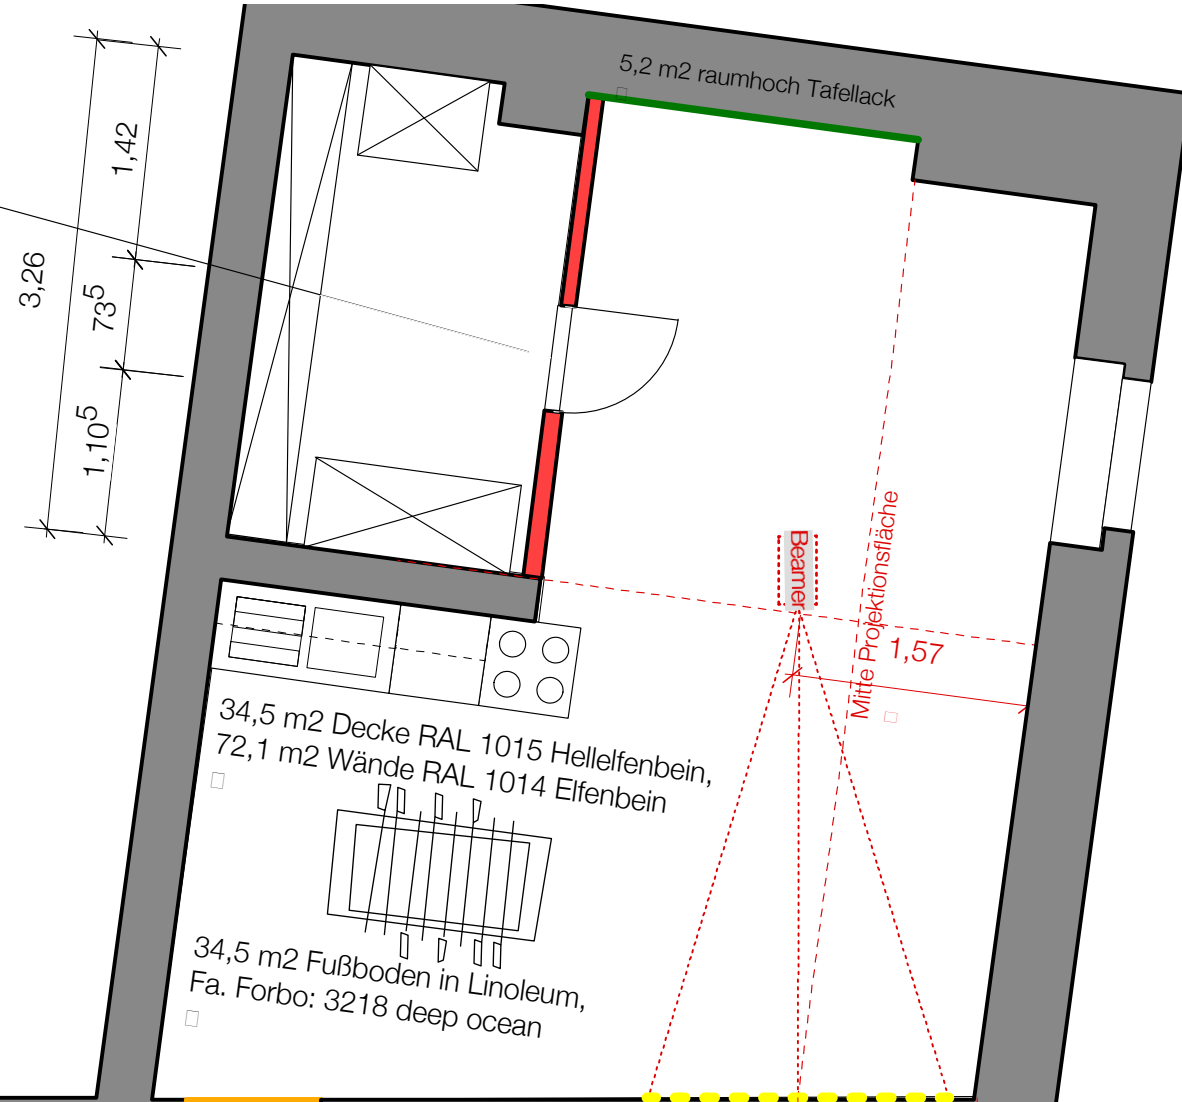

Fliese Wand  
20 x 40  
von Rako concept  
cremeweiß und graubraun  
Boden (10 x 10) und Fliesenraster  
werden noch festgelegt

Trennwand WCs und Haupttrennwand  
zwischen Damen und Herren  
ab 2 m Höhe mit Oberlicht mit Satinierfolie  
Trennwand Dusche nur 2 m hoch  
WC- Kabinen x 90 cm breit,  
Duschkabinen 80 cm breit  
Fliesenraster Boden zuerst legen, Fugen Wand  
am Fußboden orientieren  
(außer bei schräger Außenwand)  
geschnittene Fliesen nie kleiner als halbe Fliese

Bauvorhaben:	Bartholomäusberg 4, 06114 Halle	Bauherr:	Bartholomäusgemeinde
Maßstab:	1 : 50	Datum:	01.11.2012
Planverfasser:	Innenarchitektin C. Büdel		
Sämtliche Maße sind von den ausführenden Firmen vor Beginn der Arbeiten zu prüfen! Alle für den Ausbau und die Möblierung grundlegenden Maße sind am Bau zu nehmen Differenzen und Änderungen sind mit dem Planverfasser zu klären.			
<b>Dusche in den Jugendräumen</b>			
BÜDEL_INNENARCHITEKTUR + DESIGN - Kröllwitzer Straße 6 - 06120 Halle - Telefon: 0172 7756273			